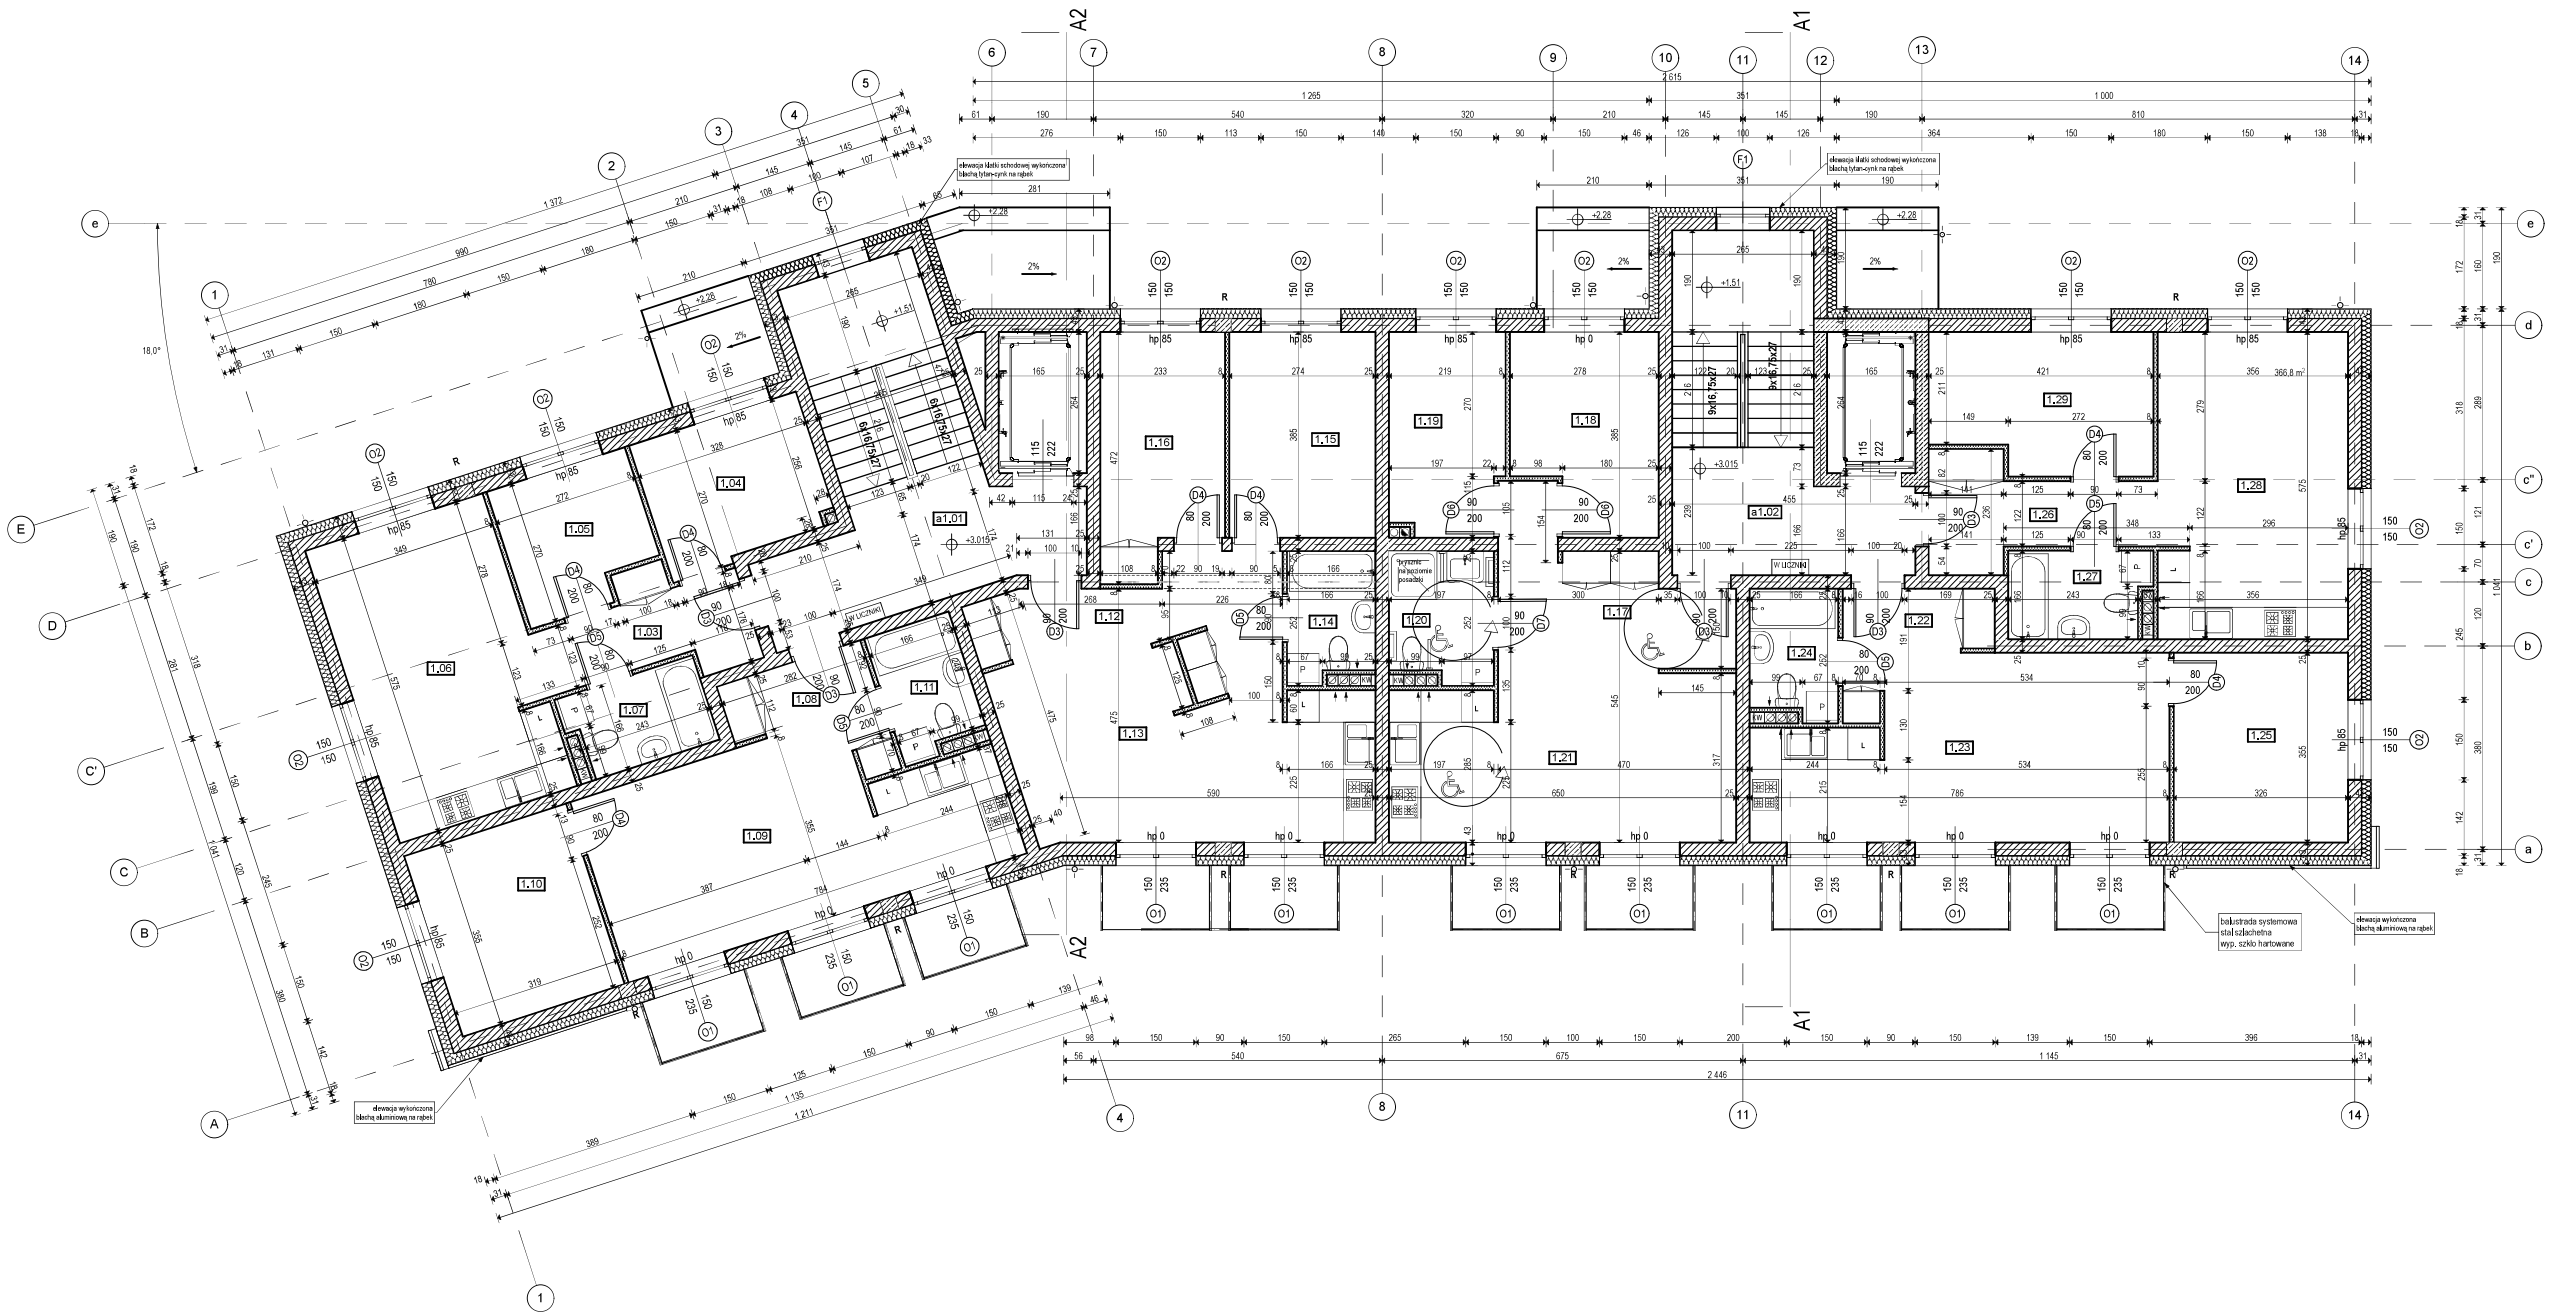

Kategoria strefy	Nr	Nazwa pomieszczenia	Powierzchnia
Poziom +1			
Ogólne	a1,01	klatka schodowa	23,30
Ogólne	a1,02	klatka schodowa	20,25
			43,55 m²
Mieszkanie nr 7	1,03	komunikacja,	6,20
	1,04	pokój,	8,50
	1,05	pokój,	6,72
	1,06	pokój+aneks	20,02
	1,07	łazienka	4,22
			45,66 m²
Mieszkanie nr 8	1,08	komunikacja,	5,36
	1,09	pokój+aneks	23,22
	1,10	pokój,	11,31
	1,11	łazienka	3,90
			43,79 m²
Mieszkanie nr 9	1,12	komunikacja,	10,02
	1,13	pokój+aneks	21,40
	1,14	łazienka	3,88
	1,15	pokój,	10,53
	1,16	pokój,	9,93
			55,73 m²
Mieszkanie nr 10	1,17	komunikacja,	10,49 m2
	1,18	pokój,	9,90 m2
	1,19	pokój,	8,03 m2
	1,20	łazienka	4,67
	1,21	pokój+aneks	19,90
			52,68 m²
Mieszkanie nr 11	1,22	komunikacja,	5,35
	1,23	pokój+aneks	23,34
	1,24	łazienka	3,90
	1,25	pokój,	11,57
			44,16 m²
Mieszkanie nr 12	1,26	komunikacja,	6,84
	1,27	łazienka	4,22
	1,28	pokój+aneks	20,42
	1,29	pokój,	10,51
			41,99 m²
		całość razem	**327,58 m²**

JM PRACOWNIA PROJEKTOWA
J.M. Pracownia Projektowa Sp. z o.o.KRS 0001004032
ul. Dolna Wilda 44/20, 61 - 552 Poznań,
kom. 608 072 549, @: jm_pracownia@op.pl

Branża:	**ARCHITEKTURA**	Stadium dokumentacji:	PROJEKT ARCHITEKTONICZNO-BUDOWLANY		
Inwestor:	SPOŁECZNA INICJATYWA MIESZKANIOWA „KZN - BYDGOSKI" SP Z O.O. UL. STUDZIENNA 12/14, 88-100 INOWROCŁAW,				
Adres budowy:	m. DĄBRÓWKA NOWA, DZIAŁKA NR 131/14, 131/13				
Nazwa inwestycji:	BUDOWA BUDYNKU WIELORODZINNEGO MIESZKALNEGO SOCJALNO-SPOŁECZNEGO WRAZ Z INFASTRUKTURĄ TECHNICZNĄ ZEWNETRZNĄ I WEWNĘTRZNĄ				
Projektant:	mgr inż. arch. Justyna Mikołajczak	upr. budowlane do projektowania bez ograniczeń w specjalności architektonicznej nr ewid. 7131/IP/2005			
Sprawdzający:	mgr inż. arch. Joanna Kowalczewska	upr. budowlane do projektowania bez ograniczeń w specjalności architektonicznej nr ewid. 58/WPOKK/2019			
Treść rysynku:	RZUT I PIĘTRA				
Data opracowania	15.04.2023	nr rysunku	A.02	skala	1:100